


Приложение № 1
к решению Думы Пышминского городского округа
«О внесении изменений в Генеральный план
Пышминского городского округа
применительно к с. Печеркино
и в Правила землепользования и застройки
Пышминского городского округа»

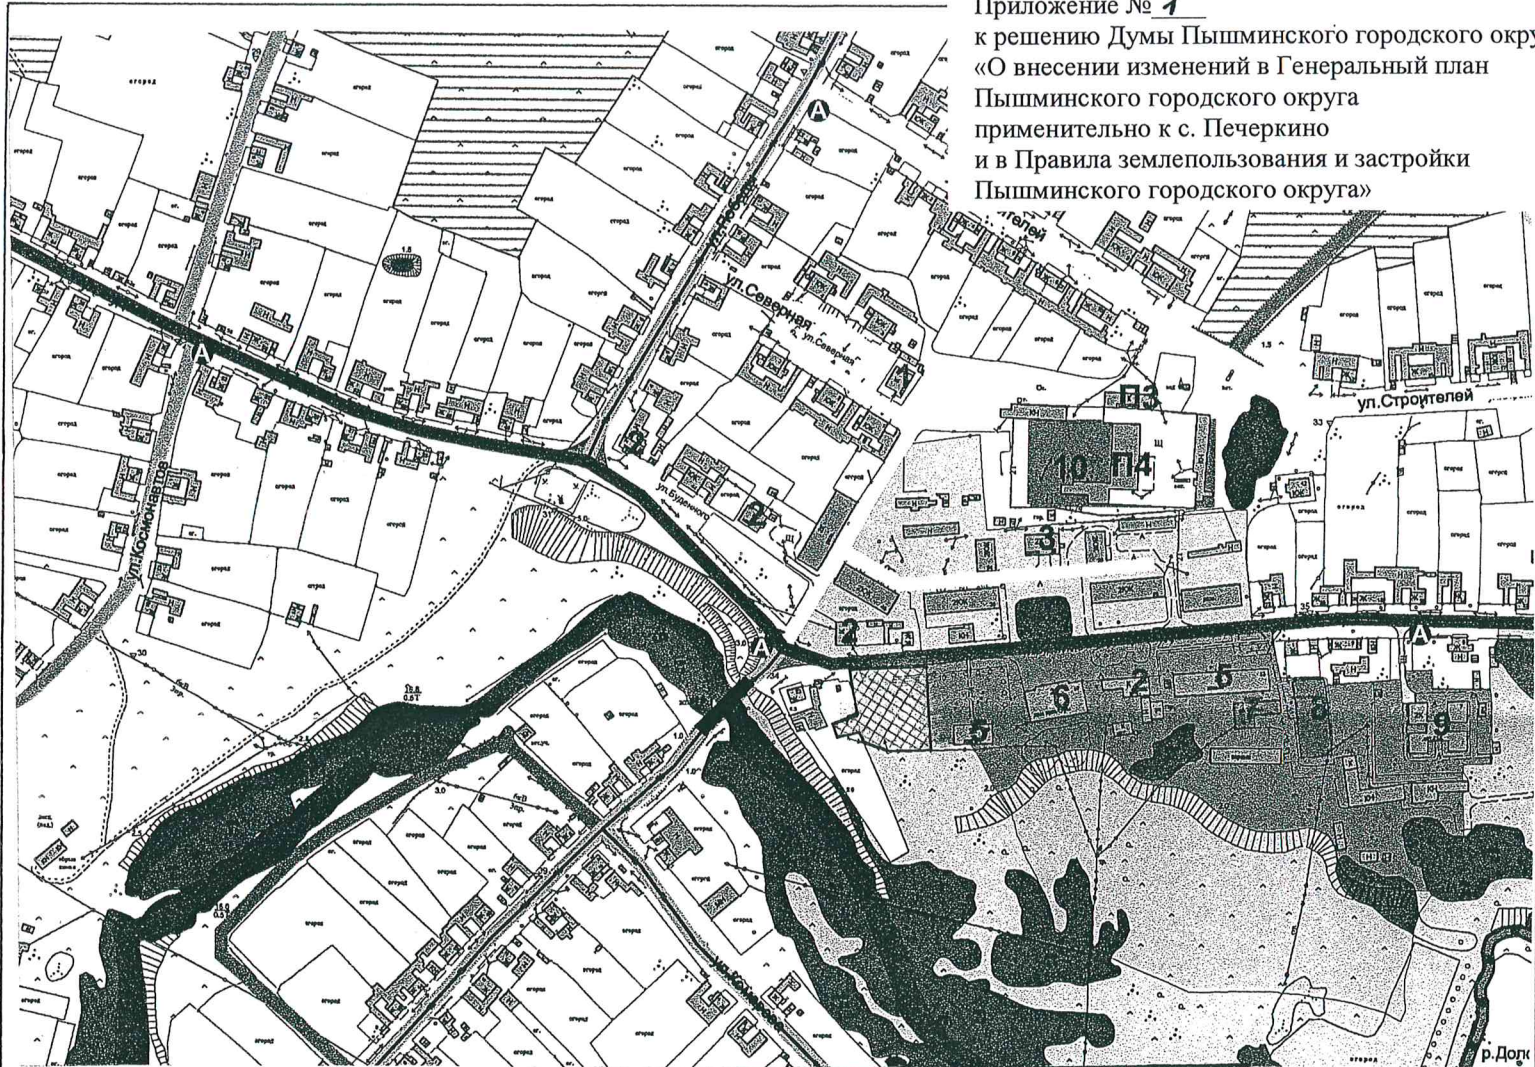

| СХЕМА 2 | ОБОЗНАЧЕНИЕ: |
|--|---|
| | черта населенного пункта (планируемая) |
| Функциональные зоны | |
| | зона малоэтажной жилой застройки |
| | жилая зона индивидуальной застройки домами усадебного типа (существующая) |
| | зона жилой застройки (проектируемая) |
| | зона застройки двух и трехэтажной (существующая и планируемая) |
| | жилая зона индивидуальной застройки домами усадебного типа (к передислокации) |
| | зона использования и охраны водных объектов (существующая и планируемая) |
| | зона зеленых насаждений (существующая и планируемая) |
| | общественно-деловая зона (существующая и планируемая) |
| | зона территорий, не вовлеченных в градостроительную и хозяйственную деятельность (сущ-ая и план-ая) |
| | зона охраняемого ландшафта (планируемая) |
| Объекты транспортной инфраструктуры | |
| | главная улица |
| | основная улица |
| | второстепенная улица |
| | поселковая дорога |
| Общественный транспорт | |
| | маршрут общественного транспорта (автобус) |
| | остановочный пункт общественного транспорта |
| Зоны ограничений градостроительной деятельности | |
| | санитарно-защитная зона от объектов капитального строительства |
| | * вне территории населенного пункта |

| | | | | | | | | | |
|-----------|------------|--|----------|-------|------|---|--|------|--------|
| | | | | Подп. | Дата | Генеральный план Пышминского городского округа | | | |
| | | | | | | | | | |
| Нач. отд. | Руднова | | 18.03.15 | | | Генеральный план Пышминского городского округа применительно к населенным пунктам: село Печеркино, деревня Юдина, деревня Фролы | стадия | лист | листов |
| Разработ | Ракульцева | | 18.03.15 | | | | | 1 | 1 |
| | | | | | | Проект внесения изменений в схему развития транспортной инфраструктуры и инженерной подготовки территории. М 1:50000 | Отдел архитектуры и градостроительства администрации ПГО | | |

Приложение № 2
к решению Думы Пыщминского городского округа
«О внесении изменений в Генеральный план
Пыщминского городского округа
применительно к с. Печеркино
и в Правила землепользования и застройки
Пыщминского городского округа»



| ОБОЗНАЧЕНИЕ: | |
|---|---|
| Функциональные зоны | |
| | зона малоэтажной жилой застройки |
| | жилая зона индивидуальной застройки домами усадебного типа (существующая и планируемая) |
| | зона жилой застройки (проектируемая) |
| | зона застройки двух и трехэтажной (существующая и планируемая) |
| | жилая зона индивидуальной застройки домами усадебного типа (к передислокации) |
| | зона зеленых насаждений (существующая и планируемая) |
| | зона использования и охраны водных объектов (существующая и планируемая) |
| | общественно-деловая зона (существующая и планируемая) |
| | зона территорий, не вовлеченных в градостроительную и хозяйственную деятельность (сущ-ая и план-ая) |
| | зона охраняемого ландшафта (планируемая) |
| Зоны ограничений градостроительной деятельности | |
| | прибрежная защитная полоса водного объекта |
| | водоохранная зона водного объекта |
| | санитарно-защитная зона от объектов капитального строительства |
| | 1-ый пояс зоны санитарной охраны источника водоснабжения |
| | 2-ой пояс зоны санитарной охраны источника водоснабжения |
| Объекты транспортной инфраструктуры | |
| | улично-дорожная сеть районного значения с асфальтовым покрытием (существующая) |
| | улично-дорожная сеть районного значения с асфальтовым покрытием (планируемая) |
| | улично-дорожная сеть районного значения без асфальтового покрытия (существующая) |

| | | Подп. | Дата | Генеральный план Пыщминского городского округа | | |
|-----------|------------|-------|----------|---|------|--------|
| | | | | | | |
| Нач. отд. | Руднова | | 18.03.15 | стадия | лист | листов |
| Разработ | Ракульцева | | 18.03.15 | | 1 | 1 |
| | | | | Проект внесения изменений в карту предложений по комплексному развитию территории М 1:50000 | | |
| | | | | Отдел архитектуры и градостроительства администрации ПГО | | |

Приложение № 3
к решению Думы Пышминского городского округа
«О внесении изменений в Генеральный план
Пышминского городского округа
применительно к с. Печеркино
и в Правила землепользования и застройки
Пышминского городского округа»



| ОУСХЕМА 4 | ОБОЗНАЧЕНИЕ: |
|--|---|
| | черта населенного пункта (планируемая) |
| Функциональные зоны | |
| | зона малоэтажной жилой застройки |
| | жилая зона индивидуальной застройки домами усадебного типа (существующая и планируемая) |
| | зона жилой застройки (проектируемая) |
| | зона застройки двух и трехэтажной (существующая и планируемая) |
| | жилая зона индивидуальной застройки домами усадебного типа (к передислокации) |
| | зона зеленых насаждений (существующая и планируемая) |
| | зона использования и охраны водных объектов (существующая и планируемая) |
| | общественно-деловая зона (существующая и планируемая) |
| | зона территорий, не вовлеченных в градостроительную и хозяйственную деятельность (сущ-ая и план-ая) |
| | зона охраняемого ландшафта (планируемая) |
| Объекты транспортной инфраструктуры | |
| | улично-дорожная сеть |
| Объекты инженерной инфраструктуры | |
| | мосты, путепроводы и водопропуски |
| | воздушная линия электропередач 6 кВ |
| | трансформаторная подстанция |
| | котельная |
| | водозаборная скважина с водонапорной башней * |
| | водозаборная скважина с водонапорной башней (ликвидируемая) * |
| | сливное сооружение поверхностного стока (планируемое) |
| | канализационные очистные сооружения (планируемые) |
| Зоны ограничений градостроительной деятельности | |
| | прибрежная защитная полоса водного объекта |
| | водоохранная зона водного объекта |
| | санитарно-защитная зона от объектов капитального строительства |
| | 1-ый пояс зоны санитарной охраны источника водоснабжения |

Подп. Дата

Генеральный план Пышминского городского округа

Нач. отд. Руднова
Разработ Ракульцева

[Signature] 18.03.15
[Signature] 18.03.15

Генеральный план Пышминского городского округа применительно к населенным пунктам: село Печеркино, деревня Юдина, деревня Фролы

| стадия | лиСТ | лиСТОВ |
|--------|------|--------|
| | 1 | 1 |

Проект внесения изменений в схему организации и развития территории, схему размещения на территории населенного пункта объектов капитального строительства. М 1:50000

Отдел архитектуры и градостроительства администрации ПГО

Приложение № 4
к решению Думы Пышминского городского округа
«О внесении изменений в Генеральный план
Пышминского городского округа
применительно к с. Печеркино
и в Правила землепользования и застройки
Пышминского городского округа»



| СХЕМА 2 | ОБОЗНАЧЕНИЕ: |
|--|---|
| | черта населенного пункта (планируемая) |
| Функциональные зоны | |
| | малоэтажная жилая застройка |
| | жилая зона индивидуальной застройки домами усадебного типа (существующая) |
| | зона жилой застройки (проектируемая) |
| | зона застройки двух и трехэтажной (существующая и планируемая) |
| | жилая зона индивидуальной застройки домами усадебного типа (к перемещению) |
| | зона использования и охраны водных объектов (существующая и планируемая) |
| | зона зеленых насаждений (существующая и планируемая) |
| | общественно-деловая зона (существующая и планируемая) |
| | зона территорий, не вовлеченных в градостроительную и хозяйственную деятельность (сущ-ая и план-ая) |
| | зона охраняемого ландшафта (планируемая) |
| Объекты транспортной инфраструктуры | |
| | улично-дорожная сеть районного значения с асфальтовым покрытием (существующая) |
| | улично-дорожная сеть районного значения без асфальтового покрытия (существующая) |
| Объекты инженерной инфраструктуры | |
| | мосты, трубопроводы и водопропуски |
| | воздушная линия электропередач 6 кВ |
| | трансформаторная подстанция |
| | котельная |
| | водозаборная скважина с водонапорной башней (существующие) * |
| | водозаборная скважина с водонапорной башней (ликвидируемые) * |
| | сливное сооружение поверхностного стока (планируемое) |
| | канализационные очистные сооружения (планируемые) |
| | территория водосбора ливневой канализации |
| | территория размещения объектов водоснабжения |
| | территория размещения объектов ливневой канализации |
| | территория размещения объектов газоснабжения |
| | территория размещения объектов водоотведения |
| * вне территории населенного пункта | |

| | | Подп. | Дата | Генеральный план Пышминского городского округа | | | |
|-----------|------------|-------|----------|--|--------|------|--------|
| Нач. отд. | Руднова | | 18.03.15 | Генеральный план Пышминского городского округа применительно к населенным пунктам: село Печеркино, деревня Юдина, деревня Фролы Проект внесения изменений в схему развития инженерной инфраструктуры. М 1:50000 | стадия | лист | листов |
| Разработ | Ракульцева | | 18.03.15 | | | 1 | 1 |
| | | | | Отдел архитектуры и градостроительства администрации ПГО | | | |

Приложение № 5
к решению Думы Пышминского городского округа
«О внесении изменений в Генеральный план
Пышминского городского округа
применительно к с. Печеркино
и в Правила землепользования и застройки
Пышминского городского округа»




ОБОЗНАЧЕНИЕ:

| Функциональные зоны | |
|---|--|
| | зона малоэтажной жилой застройки |
| | жилая зона индивидуальной застройки домами усадебного типа |
| | зона застройки двух и трехэтажной |
| | зона зеленых насаждений |
| | зона использования и охраны водных объектов |
| | общественно-деловая зона |
| | зона территорий, не вовлеченных в градостроительную и хозяйственную деятельность |
| | территории, благоприятные для развития планировочной структуры |
| Объекты транспортной инфраструктуры | |
| | улично-дорожная сеть районного значения с асфальтовым покрытием |
| | улично-дорожная сеть районного значения без асфальтового покрытия |
| Объекты инженерной инфраструктуры | |
| | мосты, путепроводы и водопропуски |
| | воздушная линия электропередач 6 кВ |
| | трансформаторная подстанция |
| | котельная |
| | водозаборная скважина с водонапорной башней |
| Зоны ограничений градостроительной деятельности | |
| | прибрежная защитная полоса водного объекта |
| | водоохранная зона водного объекта |
| | санитарно-защитная зона от объектов капитального строительства |
| | 1-ый пояс зоны санитарной охраны источника водоснабжения |
| | 2-ой пояс зоны санитарной охраны источника водоснабжения |
| * вне территории населенного пункта | |

| | | Подп. | Дата | Генеральный план Пышминского городского округа | | | |
|-----------|------------|-------|----------|--|--|------|--------|
| | | | | Материалы по обоснованию генерального плана Пышминского городского округа применительно к населенным пунктам: село Печеркино, деревня Юдина, деревня Фролы | стадия | лиСТ | лиСТОВ |
| Нач. отд. | Руднова | | 18.03.15 | | | 1 | 1 |
| Разработ | Ракульцева | | 18.03.15 | | | | |
| | | | | Проект внесения изменений в карту использования территории населенного пункта М 1:50000 | Отдел архитектуры и градостроительства администрации ПГО | | |

Приложение № 6
к решению Думы Пышминского городского округа
«О внесении изменений в Генеральный план
Пышминского городского округа
применительно к с. Печеркино
и в Правила землепользования и застройки
Пышминского городского округа»

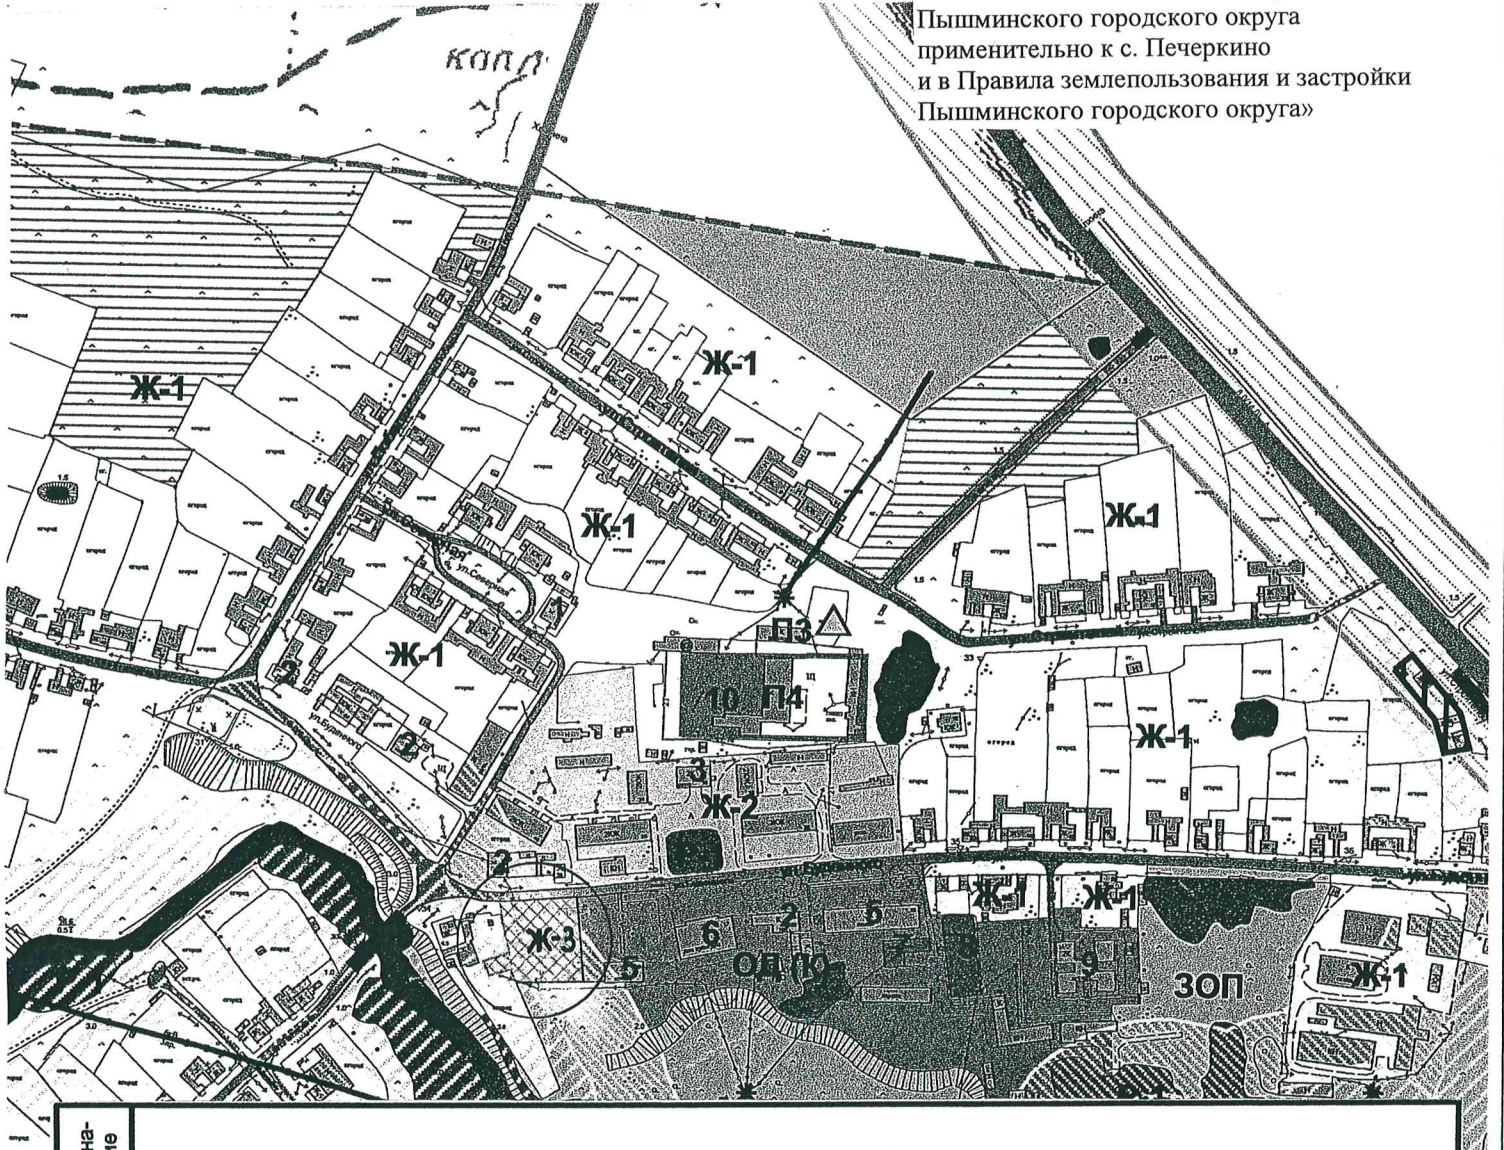

| Обозначение | Наименование: |
|-----------------------------|--|
| | черта населенного пункта (планируемая) |
| Территориальные зоны | |
| Ж-1 | жилая зона застройки малоэтажными индивидуальными домами усадебного типа |
| Ж-2 | жилая зона застройки малоэтажными блокированными и многоквартирными домами |
| ОД (К) | общественно - деловая зона (комплексная) |
| П-1 | производственная зона размещения объектов III-V-го класса санитарной опасности |
| Р-1 | зона рекреационного назначения размещения скверов и садов |
| ООТ(Л) | зона особо охраняемых территорий - сохраняемого ландшафта |
| С(УД) | зона специального назначения размещения улично-дорожной сети |
| ЗОП | зона общего пользования |
| Ж-3 | зона малоэтажной жилой застройки |

| | | Подп. | Дата | Правила землепользования и застройки территории Пышминского городского округа применительно к населенному пункту с. Печеркино | | |
|-----------|------------|-------|----------|---|---|---|
| | | | | | | |
| Нач. отд. | Руднова | | 18.03.15 | Карта градостроительного зонирования | 1 | 1 |
| Разработ | Ракульцева | | 18.03.15 | | | |
| | | | | Проект внесения изменений в схему градостроительного зонирования М 1:5000 | | |
| | | | | Отдел архитектуры и градостроительства администрации ПГО | | |