

Приложение 1  
к постановлению администрации  
Пышминского городского округа  
№ 01

М 1: 2000

Щитовая конструкция с размером информационного поля 4.0 м x 2.0 м



Начальник отдела архитектуры и градостроительства  
администрации Пышминского городского округа


М.Л. Руднова



Схема размещения рекламных конструкций  
в р.п. Пышма по ул. Торговая, д.1

Приложение 1  
к постановлению администрации  
Пышминского городского округа  
от №

М 1: 2000

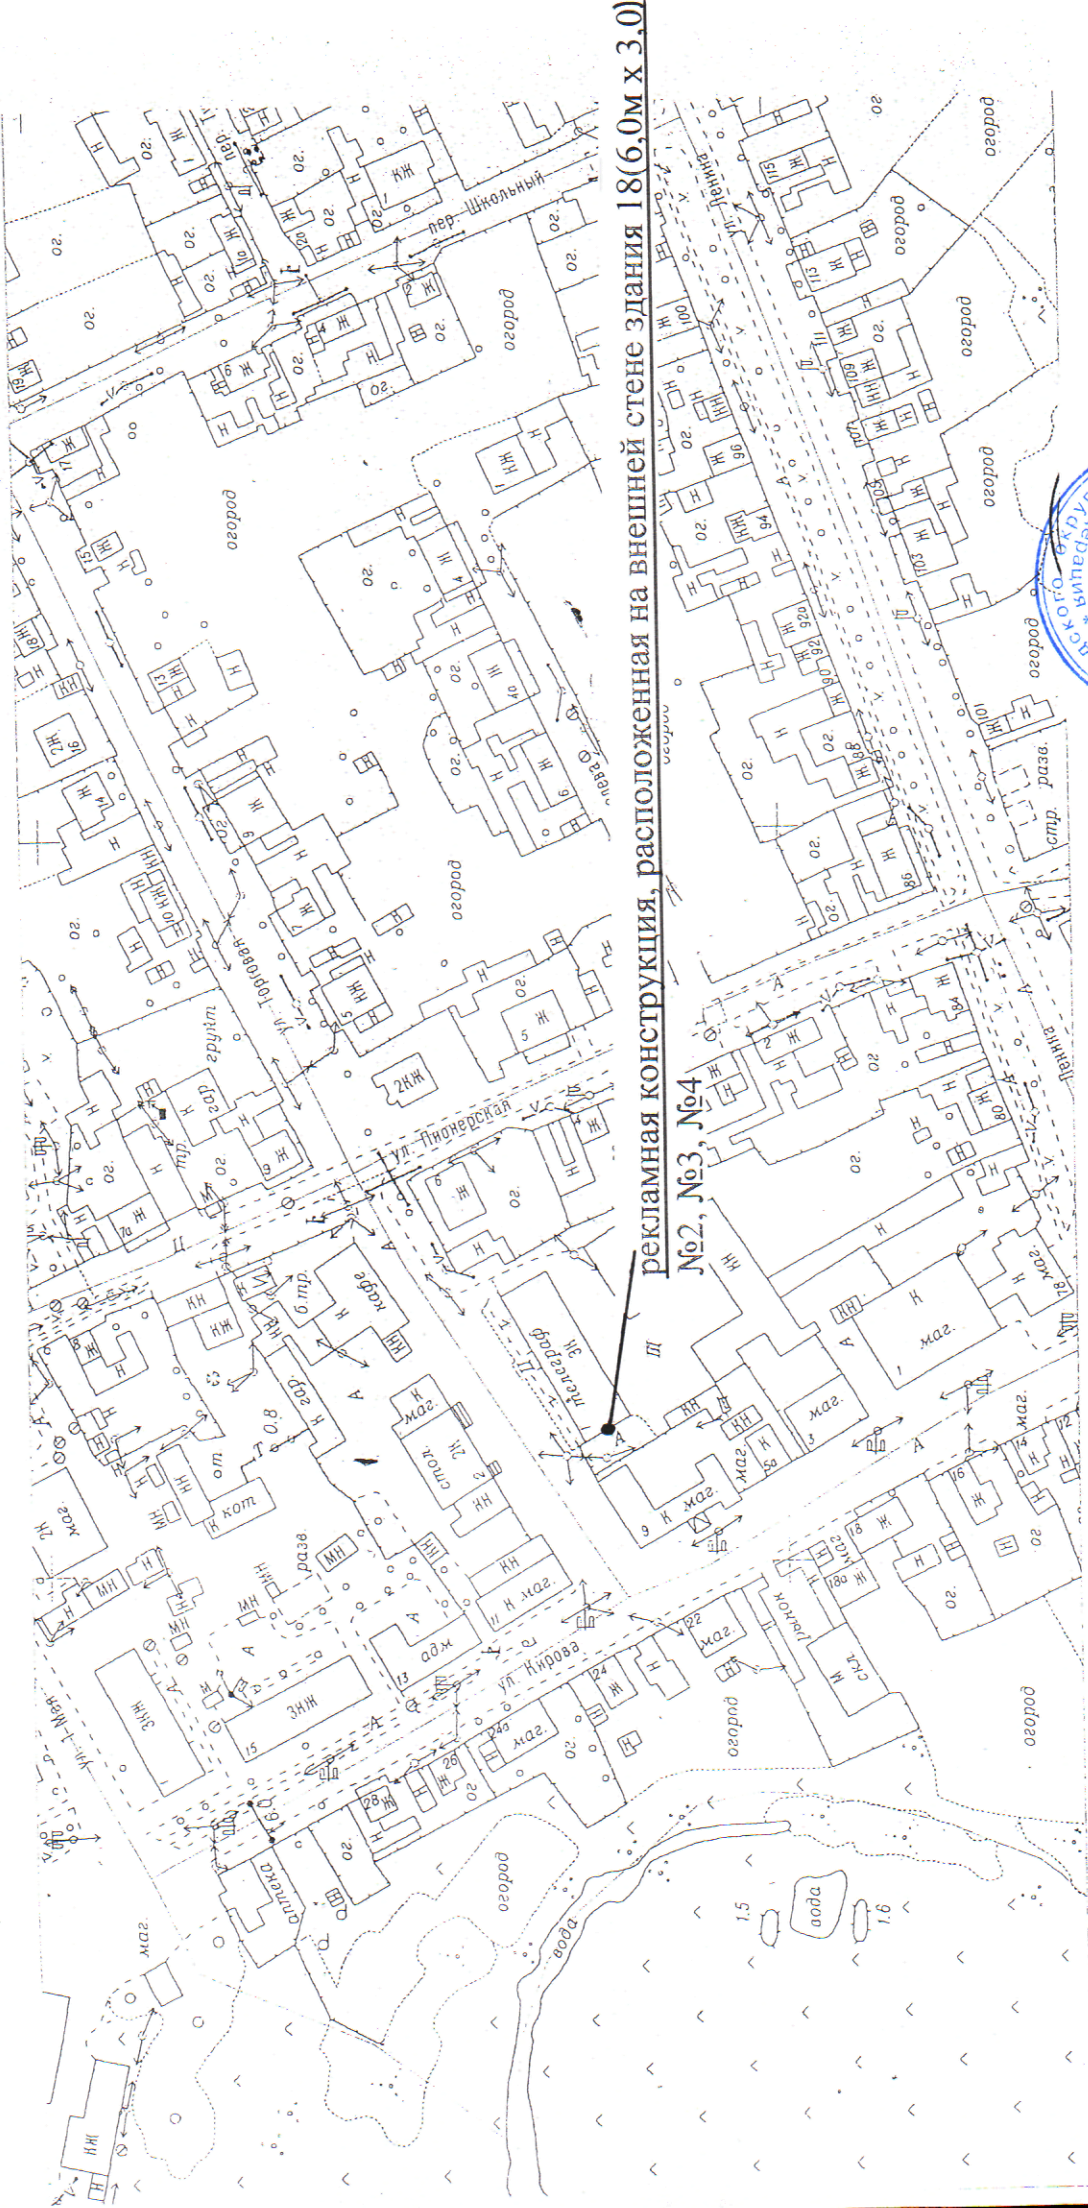

И.о.начальника отдела архитектуры и градостроительства  
Администрации Пышминского городского округа  
Ю.А.Ракульцева



Схема размещения рекламных конструкций  
в р.п. Пышма по ул. Кирова, д.17

Приложение 1  
к постановлению администрации  
Пышминского городского округа  
от \_\_\_\_\_ № \_\_\_\_\_

М 1:2000



Рекламный щит, двухсторонний 2,2(1x2,2)

№5




И.о. начальника отдела архитектуры и градостроительства  
Администрации Пышминского городского округа  
Ю.А.Ракульцева



Схема размещения рекламных конструкций  
в р.п. Пышма на пересечении ул. Кирова – ул. Заводская

к постановлению администрации  
Пышминского городского округа  
от \_\_\_\_\_ № \_\_\_\_\_

М 1 : 2000

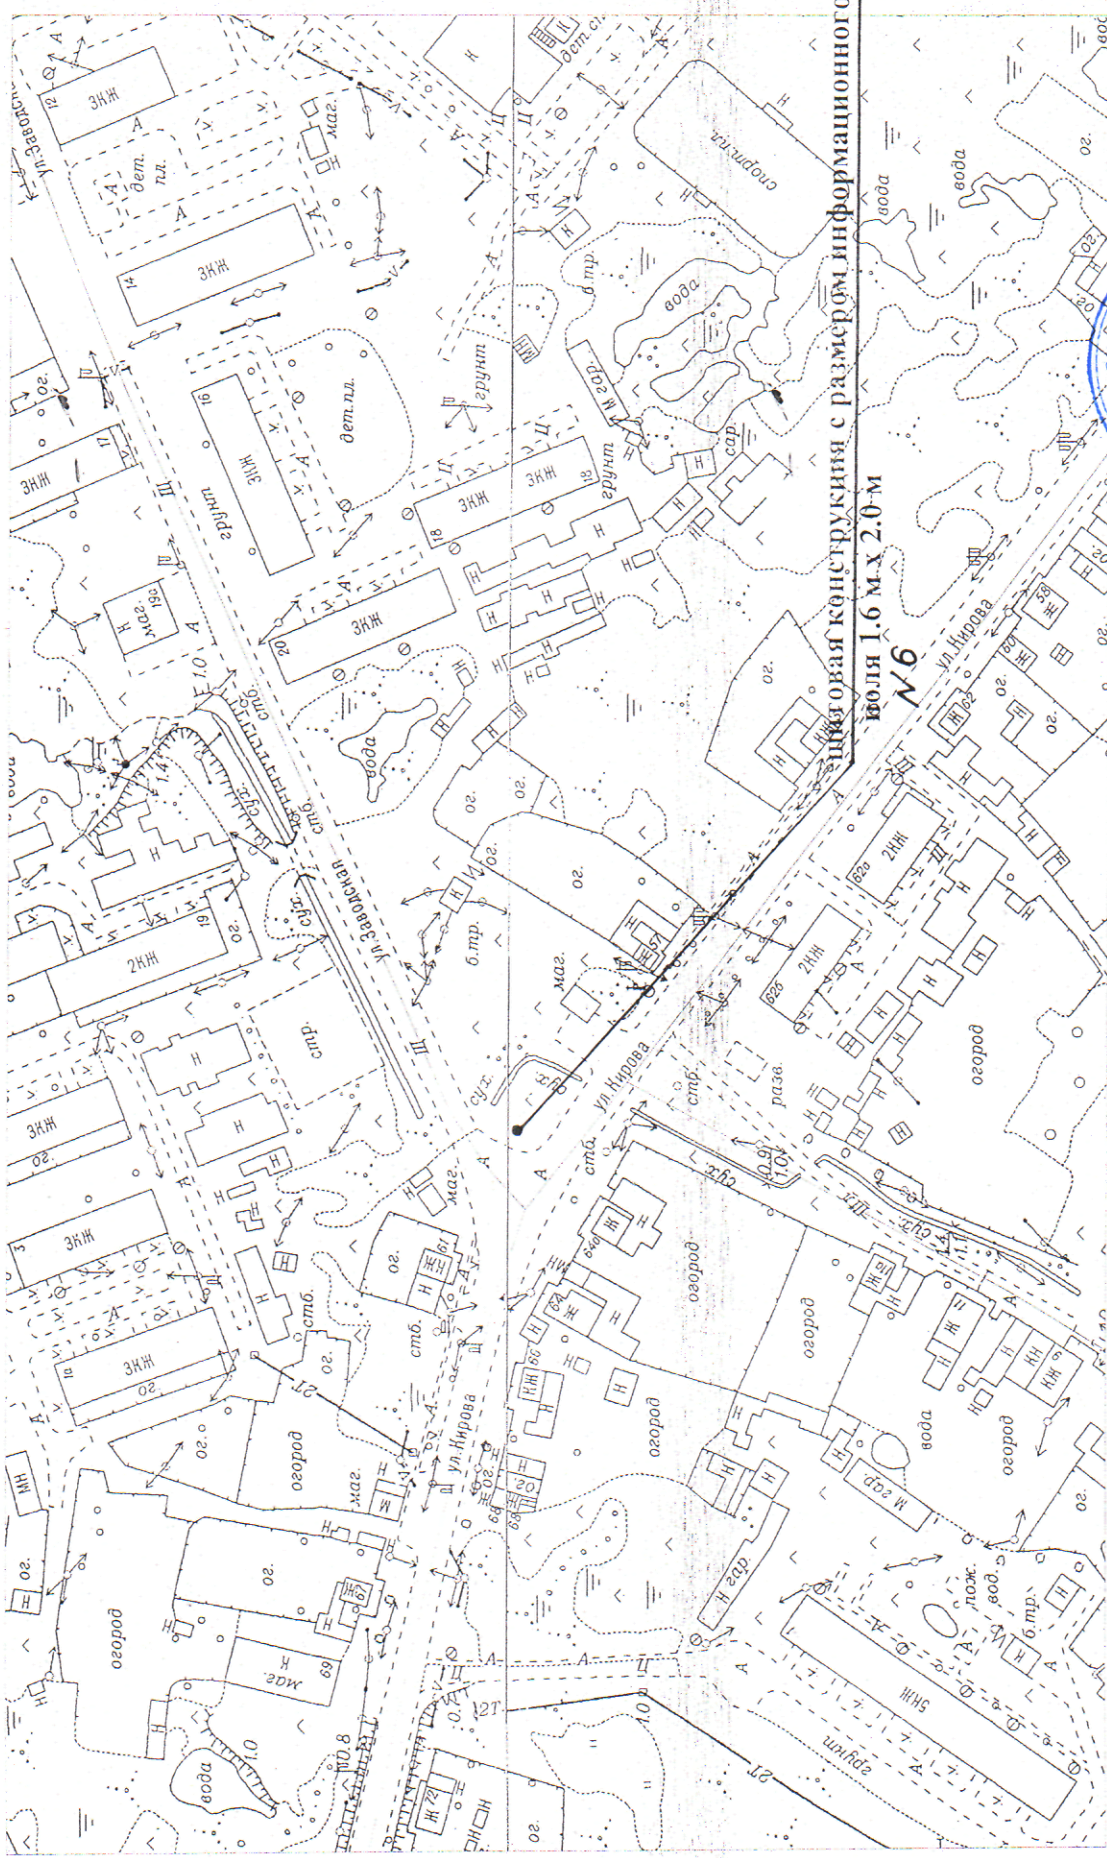


Начальник отдела архитектуры и градостроительства  
администрации Пышминского городского округа

М.Л. Руднова



Схема размещения рекламных конструкций  
в р.п. Пышма по ул. Тюменская

Приложение 1  
к постановлению администрации  
Пышминского городского округа

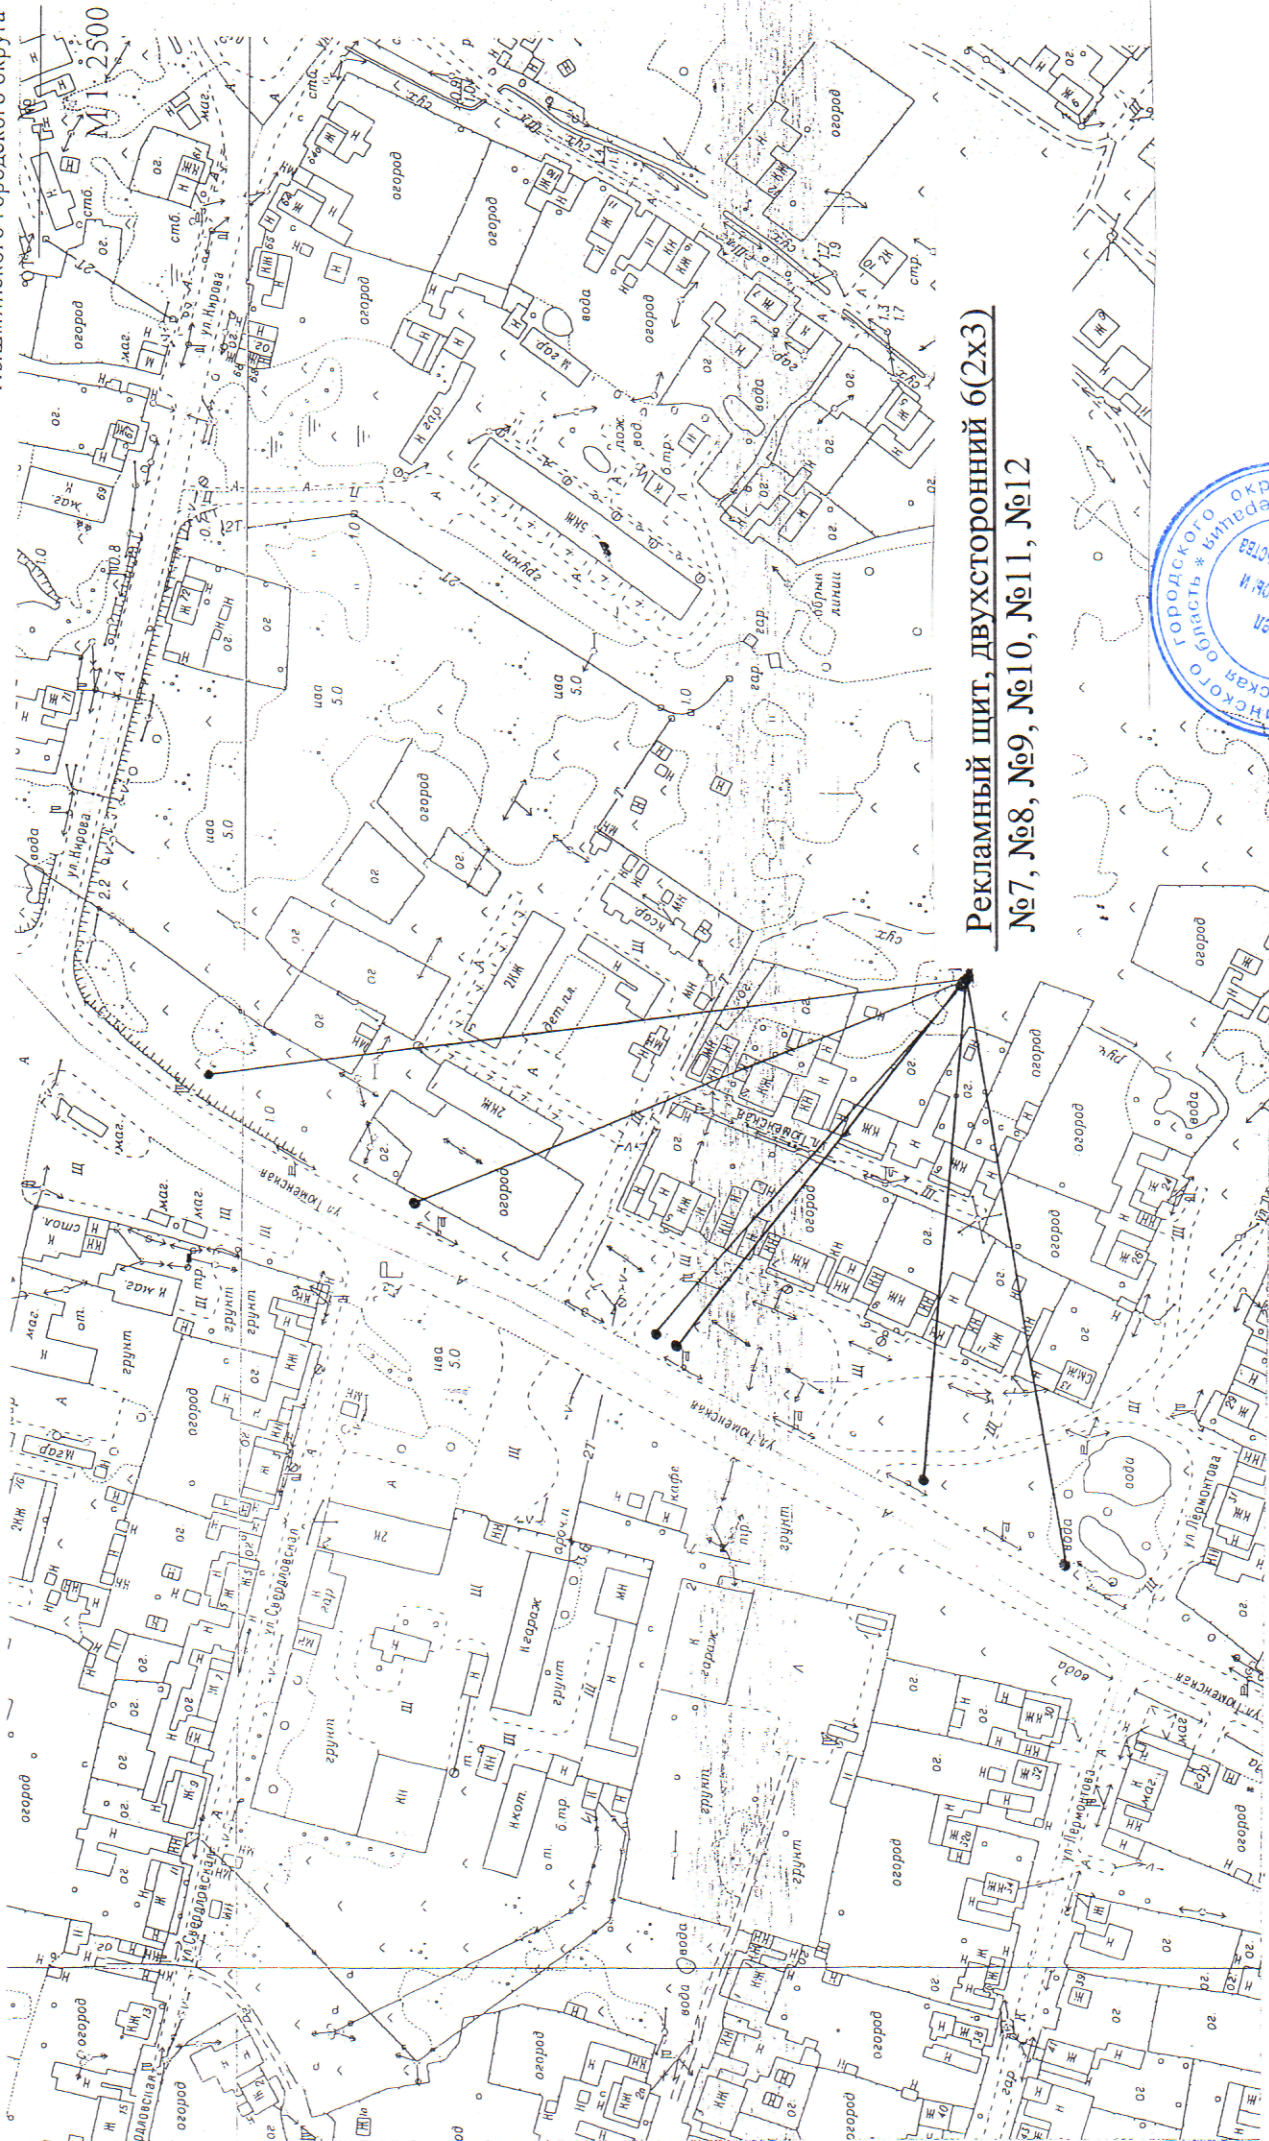

Рекламный щит, двухсторонний 6(2х3)  
№7, №8, №9, №10, №11, №12



И.о.начальника отдела архитектуры и градостроительства  
Администрации Пышминского городского округа

Ю.А.Ракульцева