

Публичный сервитут

(наименование объекта, местоположение границ которого описано (далее - объект))

Раздел 1


Сведения об объекте		
№ п/п	Характеристики объекта	Описание характеристик
1	2	3
1	Местоположение объекта	Свердловская область, Пышминский р-н, Пышма пгт
2	Площадь объекта \pm величина погрешности определения площади ($P \pm \Delta P$), м ²	205 \pm 5
3	Иные характеристики объекта	1. Публичный сервитут в отношении земельного участка с кадастровым номером 66:20:1508002:52 с целью прокладки газопровода высокого давления "Сети газораспределения к жилым домам от ГРП-11 р.п. Пышма Пышминского городского округа Свердловской области" со сроком действия - 10 лет

Сведения о местоположении границ объекта					
1. Система координат МСК-66, зона I					
2. Сведения о характерных точках границ объекта					
Обозначение характерных точек границ	Координаты, м		Метод определения координат характерной точки	Средняя квадратическая погрешность положения характерной точки (Mt), м	Описание обозначения точки на местности (при наличии)
	X	Y			
1	2	3	4	5	6
1	406879.10	2328260.22	Метод спутниковых геодезических измерений (определений)	0.1	-
2	406881.31	2328261.59	Метод спутниковых геодезических измерений (определений)	0.3	-
3	406884.31	2328263.29	Метод спутниковых геодезических измерений (определений)	0.1	-
4	406880.32	2328272.65	Метод спутниковых геодезических измерений (определений)	0.1	-
5	406880.10	2328273.60	Метод спутниковых геодезических измерений (определений)	0.1	-
6	406879.60	2328281.48	Метод спутниковых геодезических измерений (определений)	0.1	-
7	406872.55	2328295.05	Метод спутниковых геодезических измерений (определений)	0.1	-
8	406867.37	2328292.06	Метод спутниковых геодезических измерений (определений)	0.1	-
9	406873.72	2328279.79	Метод спутниковых геодезических измерений (определений)	0.1	-
10	406874.42	2328271.19	Метод спутниковых геодезических измерений (определений)	0.1	-
1	406879.10	2328260.22	Метод спутниковых геодезических измерений (определений)	0.1	-

**ДОКУМЕНТ ПОДПИСАН
ЭЛЕКТРОННОЙ ПОДПИСЬЮ**

Сертификат 39693F319D65E86E747B5001AE4AAB14
 Владелец **Обоскалов Алексей Анатольевич**
 Действителен с 05.05.2023 по 28.07.2024

Графическое описание границ публичного сервитута

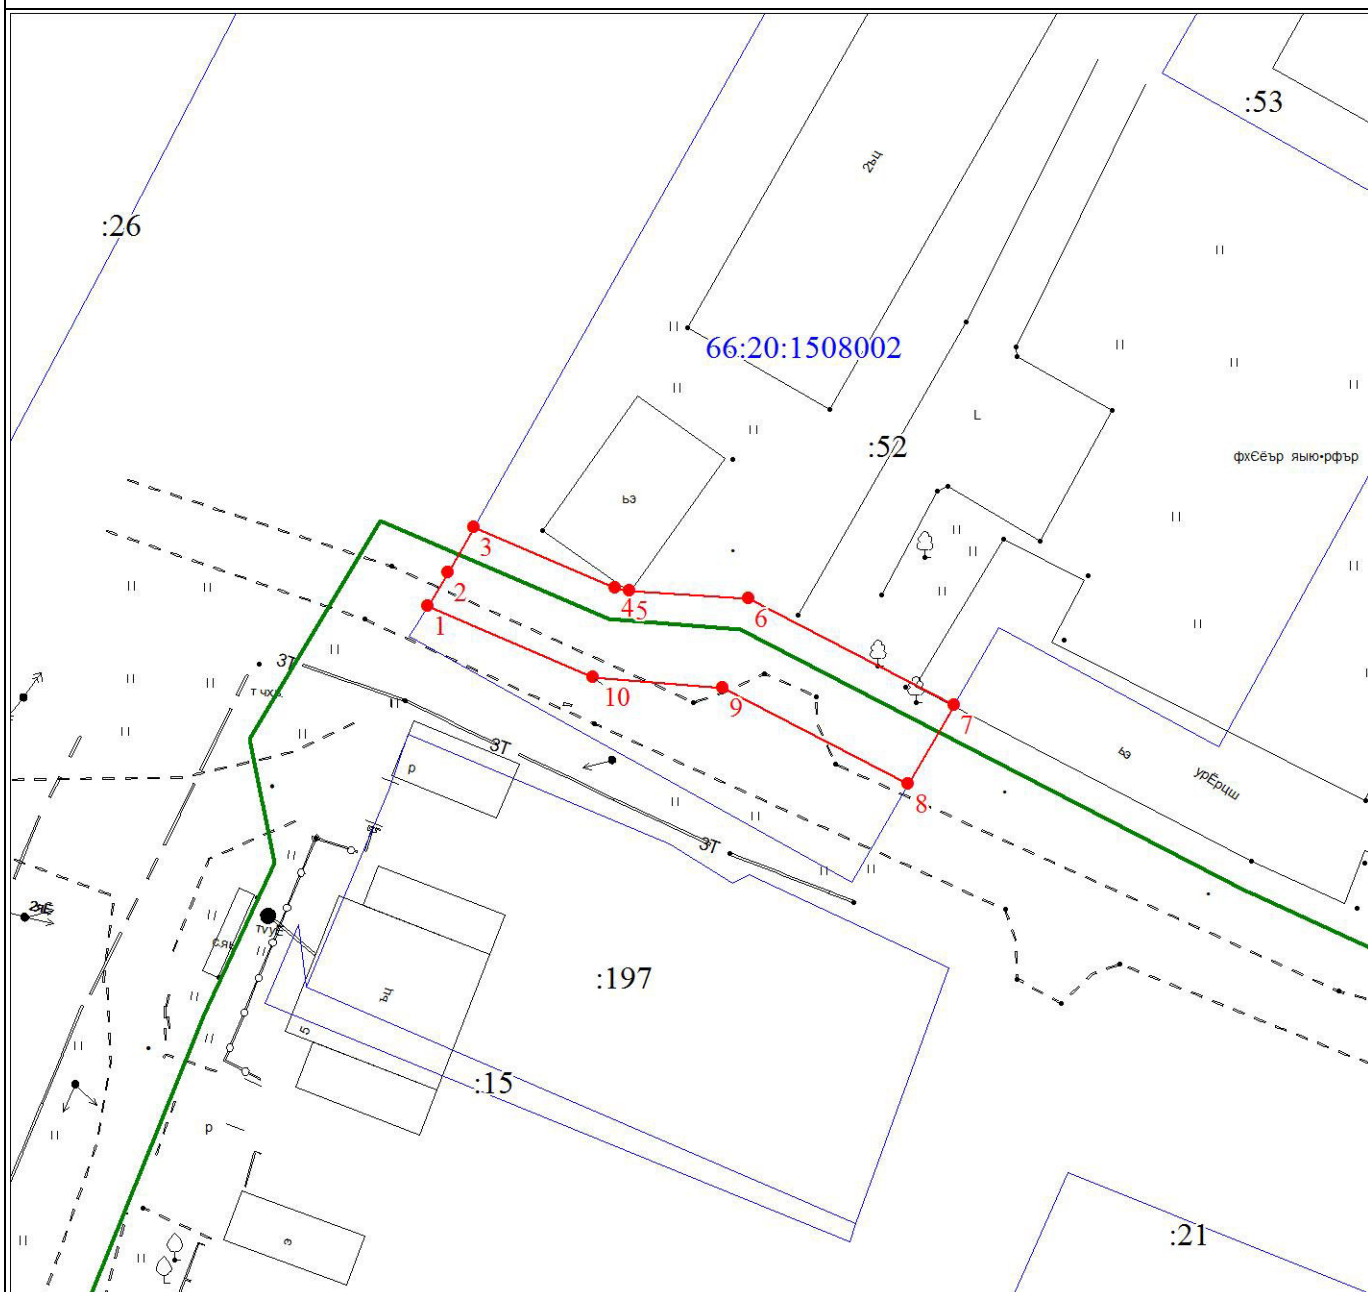

Масштаб 1:500

Используемые условные знаки и обозначения:



Характерная точка границы публичного сервитута



Надписи номеров характерных точек границы публичного сервитута



Надписи кадастрового номера земельного участка



Граница кадастрового квартала

66:20:1508002

Обозначение кадастрового квартала