

Российская Федерация  
Свердловская область

АДМИНИСТРАЦИЯ ПЫШМИНСКОГО ГОРОДСКОГО ОКРУГА

ПОСТАНОВЛЕНИЕ

от

01.08.2014

№

423

р.п.Пышма

**Об утверждении дизайн-проектов с учетом обсуждения с представителями заинтересованных лиц благоустройства дворовых территорий многоквартирных домов, расположенных на территории Пышминского городского округа.**

В соответствии с Федеральным законом от 06.10.2003 № 131-ФЗ «Об общих принципах организации местного самоуправления в Российской Федерации», в соответствии с постановлением Правительства Российской Федерации от 10.02.2017 № 169 «Об утверждении Правил предоставления и распределения субсидий из федерального бюджета бюджетам субъектов Российской Федерации на поддержку государственных программ субъектов Российской Федерации и муниципальных программ формирования современной городской среды», в целях повышения уровня благоустройства Пышминского городского округа, формирования муниципальной программы «Формирование современной городской среды Пышминского городского округа на 2017 год», постановляю:

1. Утвердить, с учетом обсуждения с представителями заинтересованных лиц, дизайн-проекты благоустройства дворовых территорий многоквартирных домов, расположенных на территории Пышминского городского округа, включенных в муниципальную программу «Формирование современной городской среды Пышминского городского округа на 2017 год» согласно Приложению № 1 к настоящему постановлению.

2. Настоящее постановление опубликовать в газете «Пышминские

вести» и разместить на официальном интернет-сайте администрации Пышминского городского округа <http://пышминский-го.рф>.

3. Контроль за выполнением настоящего постановления возложить на заместителя главы администрации Пышминского городского округа по жилищно-коммунальному хозяйству А.А. Обоскалова.

Глава Пышминского городского округа

В.В. Соколов



**Дизайн – проект  
благоустройства дворовой территории многоквартирного дома в р.п. Пышма,  
ул. 1-й Микрорайон, 1**

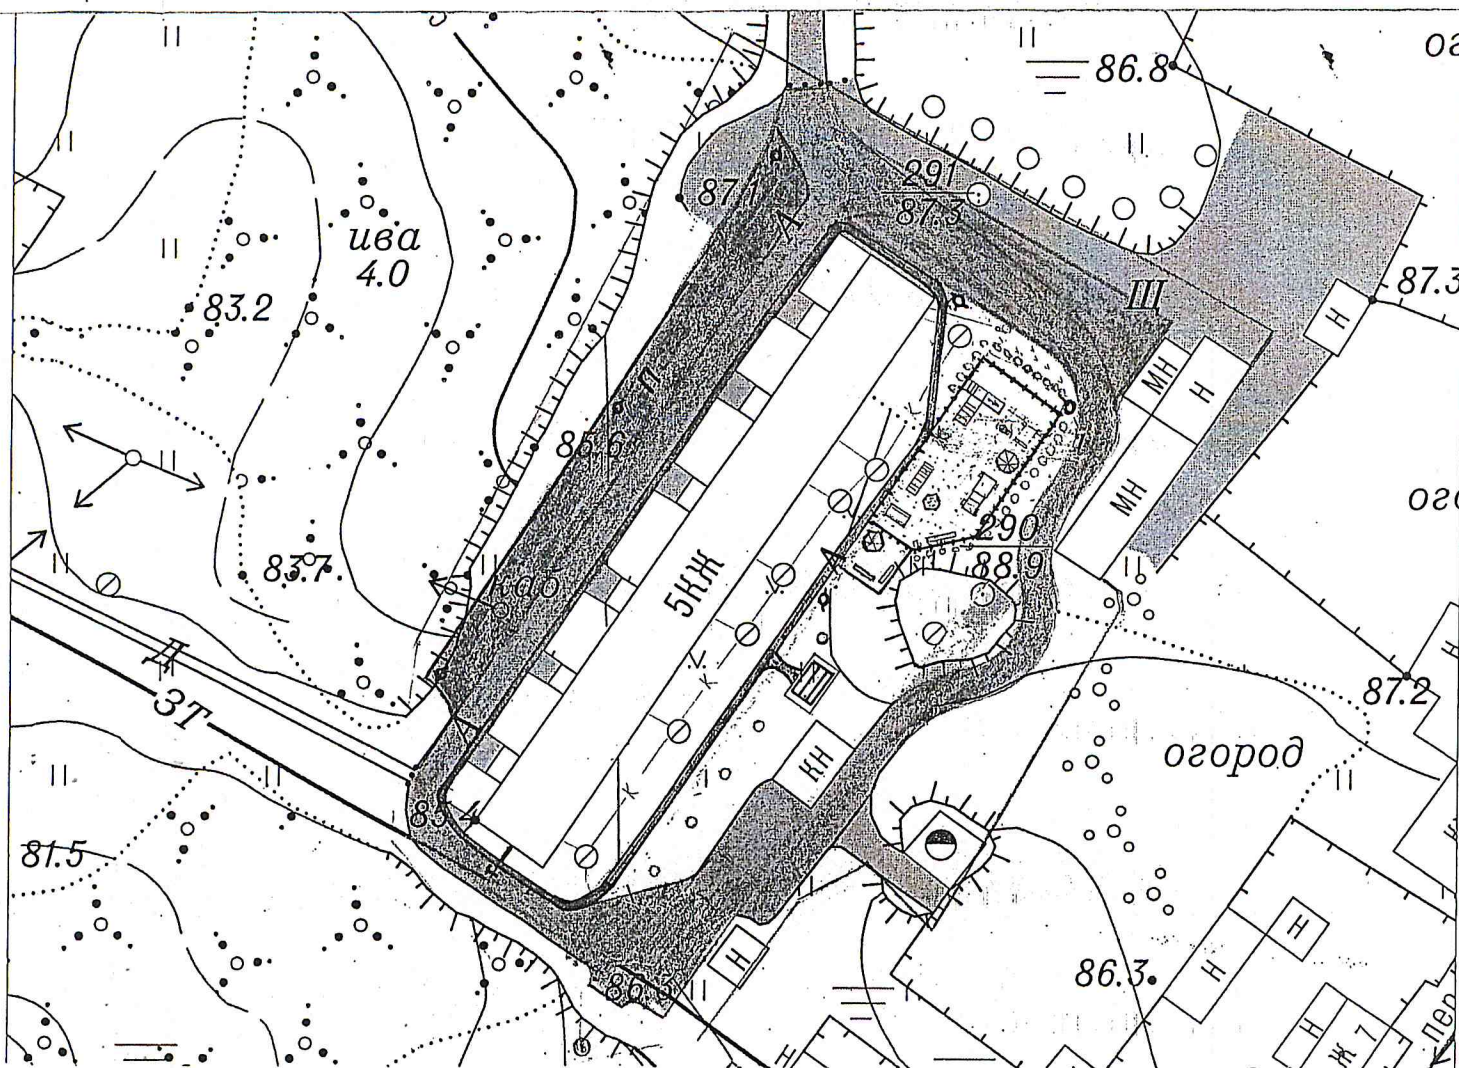
Для обеспечения благоустройства дворовой территории многоквартирного дома проектом предлагается проведение следующих мероприятий по созданию новых и капитальному ремонту существующих элементов благоустройства:

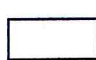
- организация асфальтового покрытия дворовых проездов,
- установка скамеек,
- установка мусорных урн на площадках и возле подъездов,
- организация наружного освещения дворовой территории;
- установка детского игрового и спортивного оборудования;
- организация детской игровой площадки;
- организация дорожно-тропиночной сети;
- организация площадки для отдыха взрослых;
- озеленение дворовых территорий путем организации газонов и посадки кустарников;
- организация хозяйственных площадок для сушки белья и чистки ковров с установкой соответствующего оборудования;
- организация стоянок для автотранспорта жителей домов с оборудованием конструкциями для велосипедов;
- применение специального резинового усовершенствованного покрытия на детской игровой площадке;
- устройство ограждения детской площадки;
- устройство пандусов у входа в подъезды для обеспечения условий доступности для маломобильных групп населения.

Ситуационный план благоустройства дворовой территории многоквартирного дома: р.п. Пышма, ул. 1-й Микрорайон, 1, прилагается.



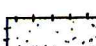


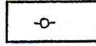
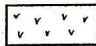
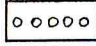
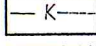
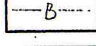
 


**СИТУАЦИОННЫЙ ПЛАН  
Р.П. ПЫШМА  
М 1:1000**



 - граница земельного участка многоквартирного жилого дома в р.п. Пышма, ул. 1 Микрорайон, д.1

**Условные обозначения:**

-  - планируемое асфальтовое покрытие
-  - планируемая стоянка для автотранспорта жителей домов с оборудованием конструкциями для велосипедов
-  - планируемая детская спортивно-игровая площадка
-  - планируемые вешала для сушки одежды
-  - планируемая площадка для отдыха взрослых
-  - планируемая опора для устройства освещения
-  - планируемый газон
-  - планируемый кустарник (сирень)
-  - существующие сети канализации
-  - существующие сети водоснабжения
-  - существующие сети теплоснабжения

**Дизайн – проект**  
**благоустройства дворовой территории многоквартирных домов в р.п.**  
**Пышма, ул. Заводская, 3а, 3б, 5а, ул. Комсомольская, 27, 29**

Для обеспечения благоустройства дворовой территории многоквартирных домов проектом предлагается проведение следующих мероприятий по созданию новых и капитальному ремонту существующих элементов благоустройства:

- организация асфальтового покрытия дворовых проездов,
- установка скамеек,
- установка мусорных урн на площадках и возле подъездов,
- организация наружного освещения дворовой территории;
- установка детского игрового и спортивного оборудования;
- организация детской игровой площадки;
- организация дорожно-тропиночной сети;
- организация площадки для отдыха взрослых;
- озеленение дворовых территорий путем организации газонов и посадки кустарников;
- организация хозяйственных площадок для сушки белья и чистки ковров с установкой соответствующего оборудования;
- организация стоянок для автотранспорта жителей домов с оборудованием конструкциями для велосипедов;
- применение специального резинового усовершенствованного покрытия на детской игровой площадке;
- устройство ограждения детской площадки.

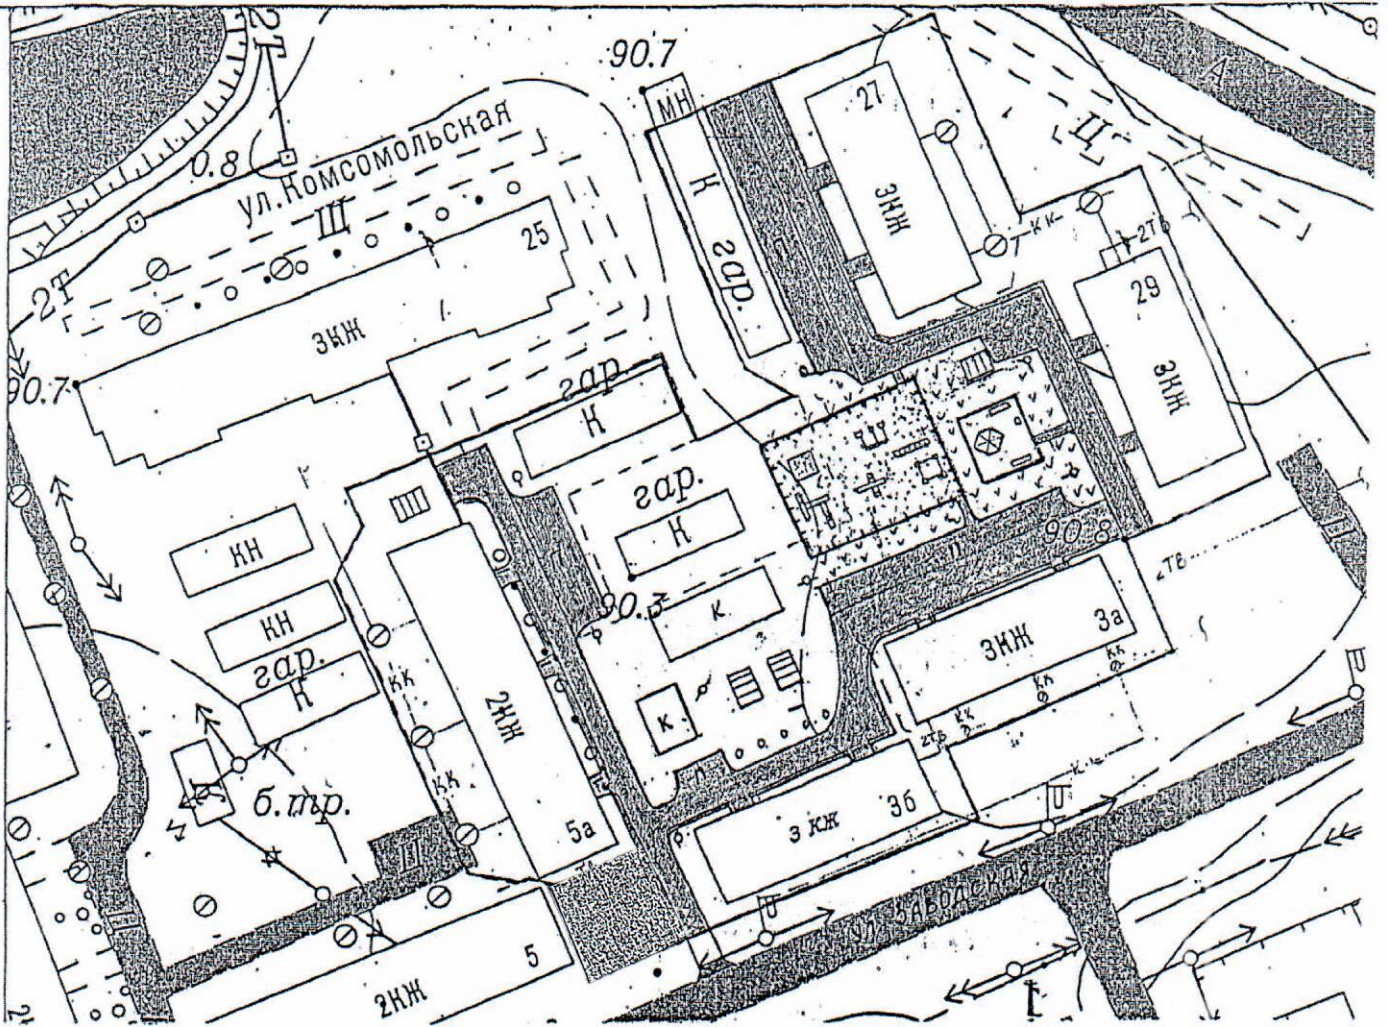
Ситуационный план благоустройства дворовой территории многоквартирных домов в р.п. Пышма, ул. Заводская, 3а, 3б, 5а, ул. Комсомольская, 27, 29, прилагается.

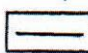


# СИТУАЦИОННЫЙ ПЛАН


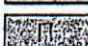
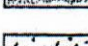

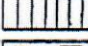

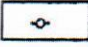

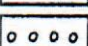
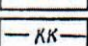
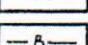
Р.П. ПЫШМА

М 1:1000



 - граница благоустройства дворовой территории р.п. Пышма, ул. Заводская, 3а, 3б, 5а, ул. Комсомольская, 27, 29.

### Условные обозначения:

-  - планируемое асфальтовое покрытие
-  - планируемая стоянка для автотранспорта жителей домов с оборудованием конструкциям для велосипедов
-  - планируемая детская спортивно-игровая площадка
-  - планируемые вешала для сушки одежды
-  - планируемая площадка для отдыха взрослых
-  - планируемая опора для устройства освещения
-  - планируемый газон
-  - планируемый кустарник (сирень)
-  - существующие сети канализации
-  - существующие сети водоснабжения
-  - существующие сети теплоснабжения